
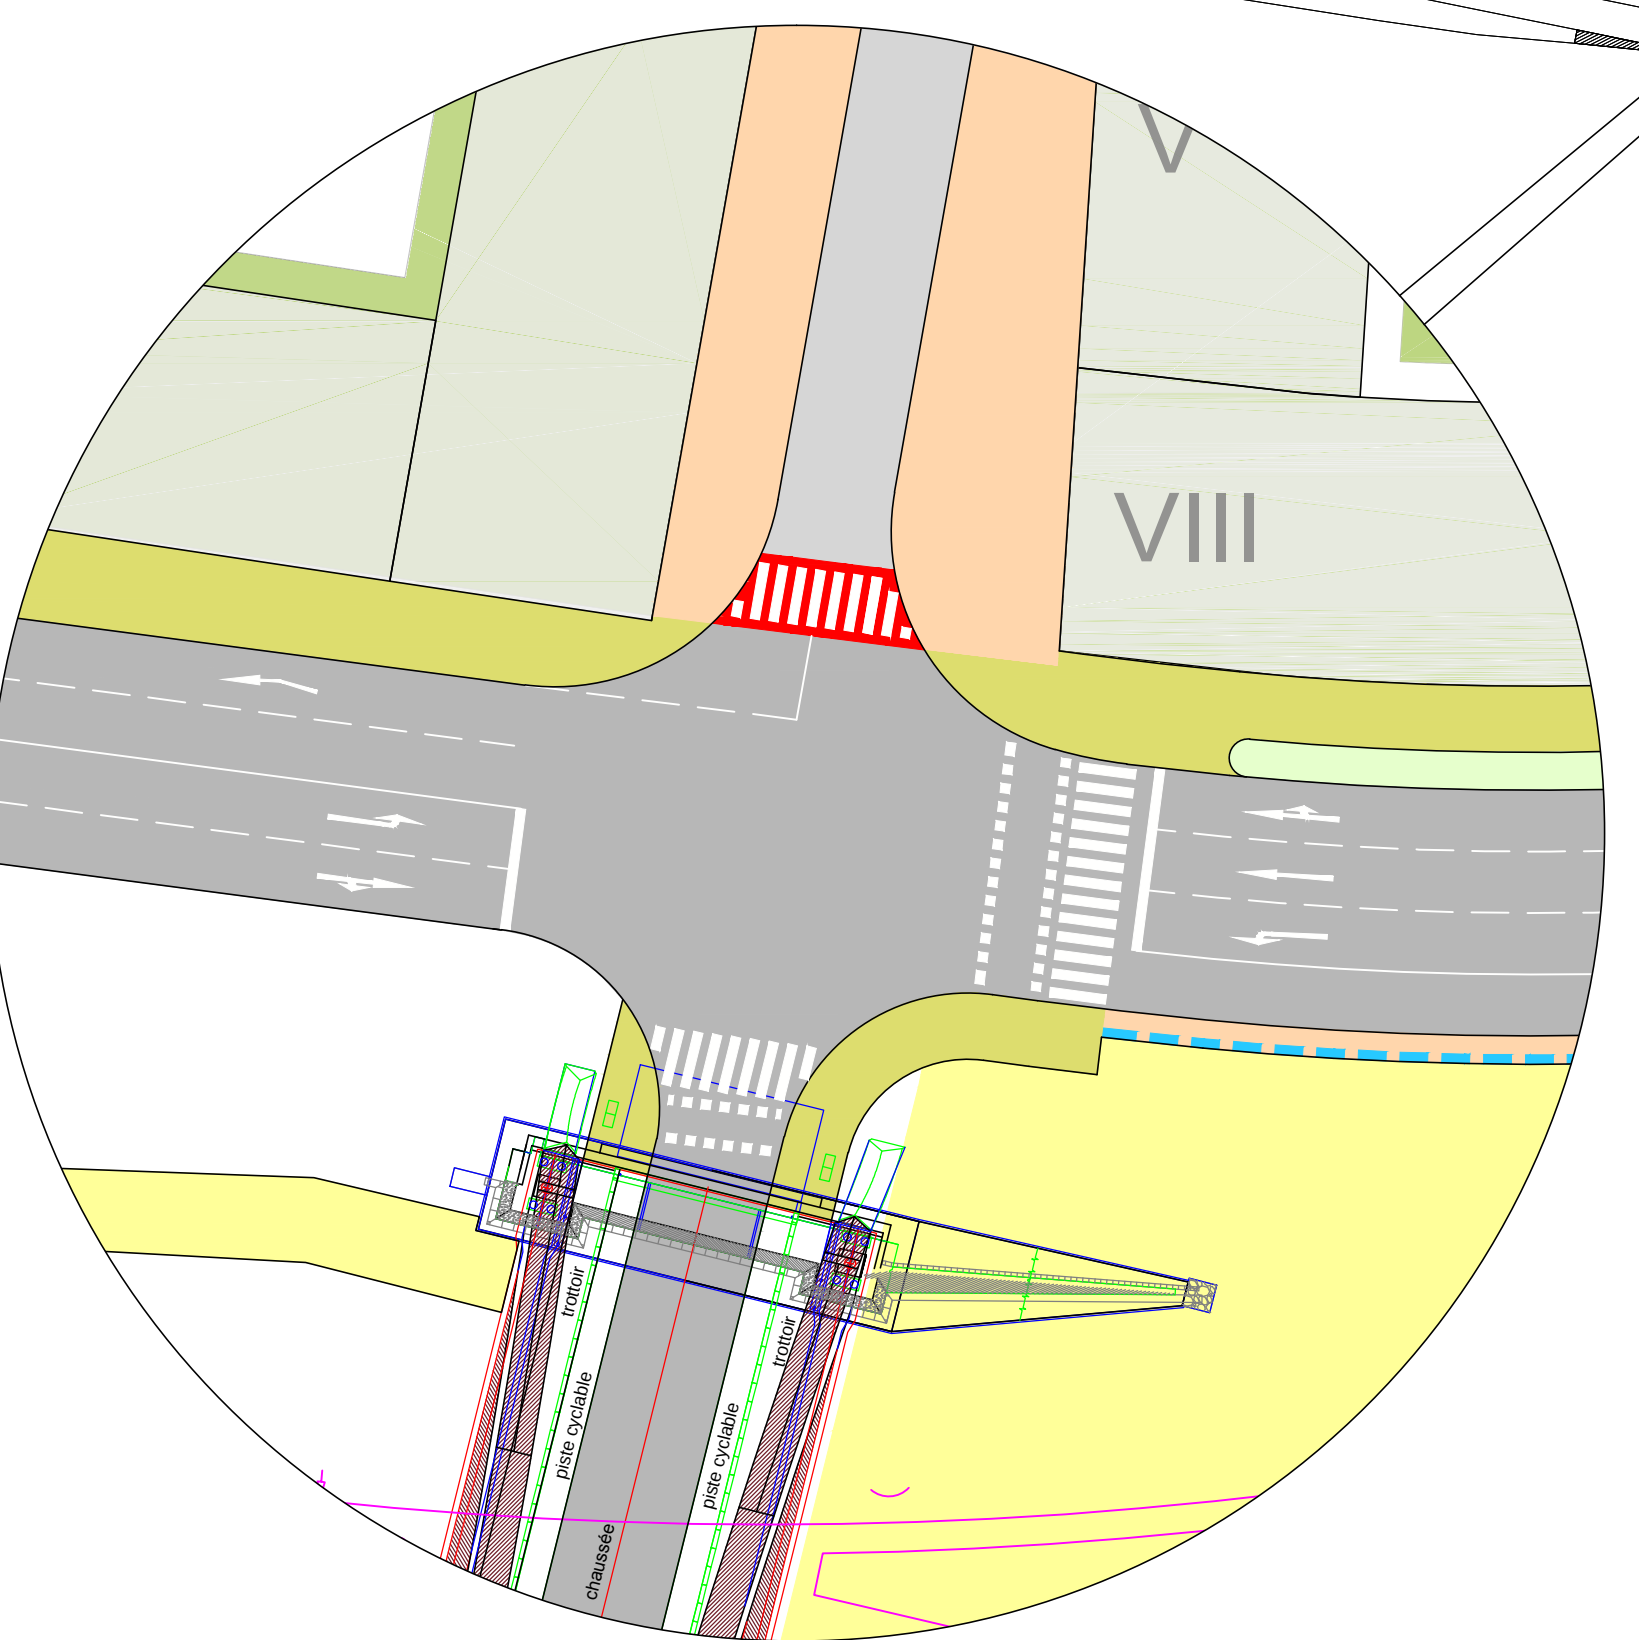
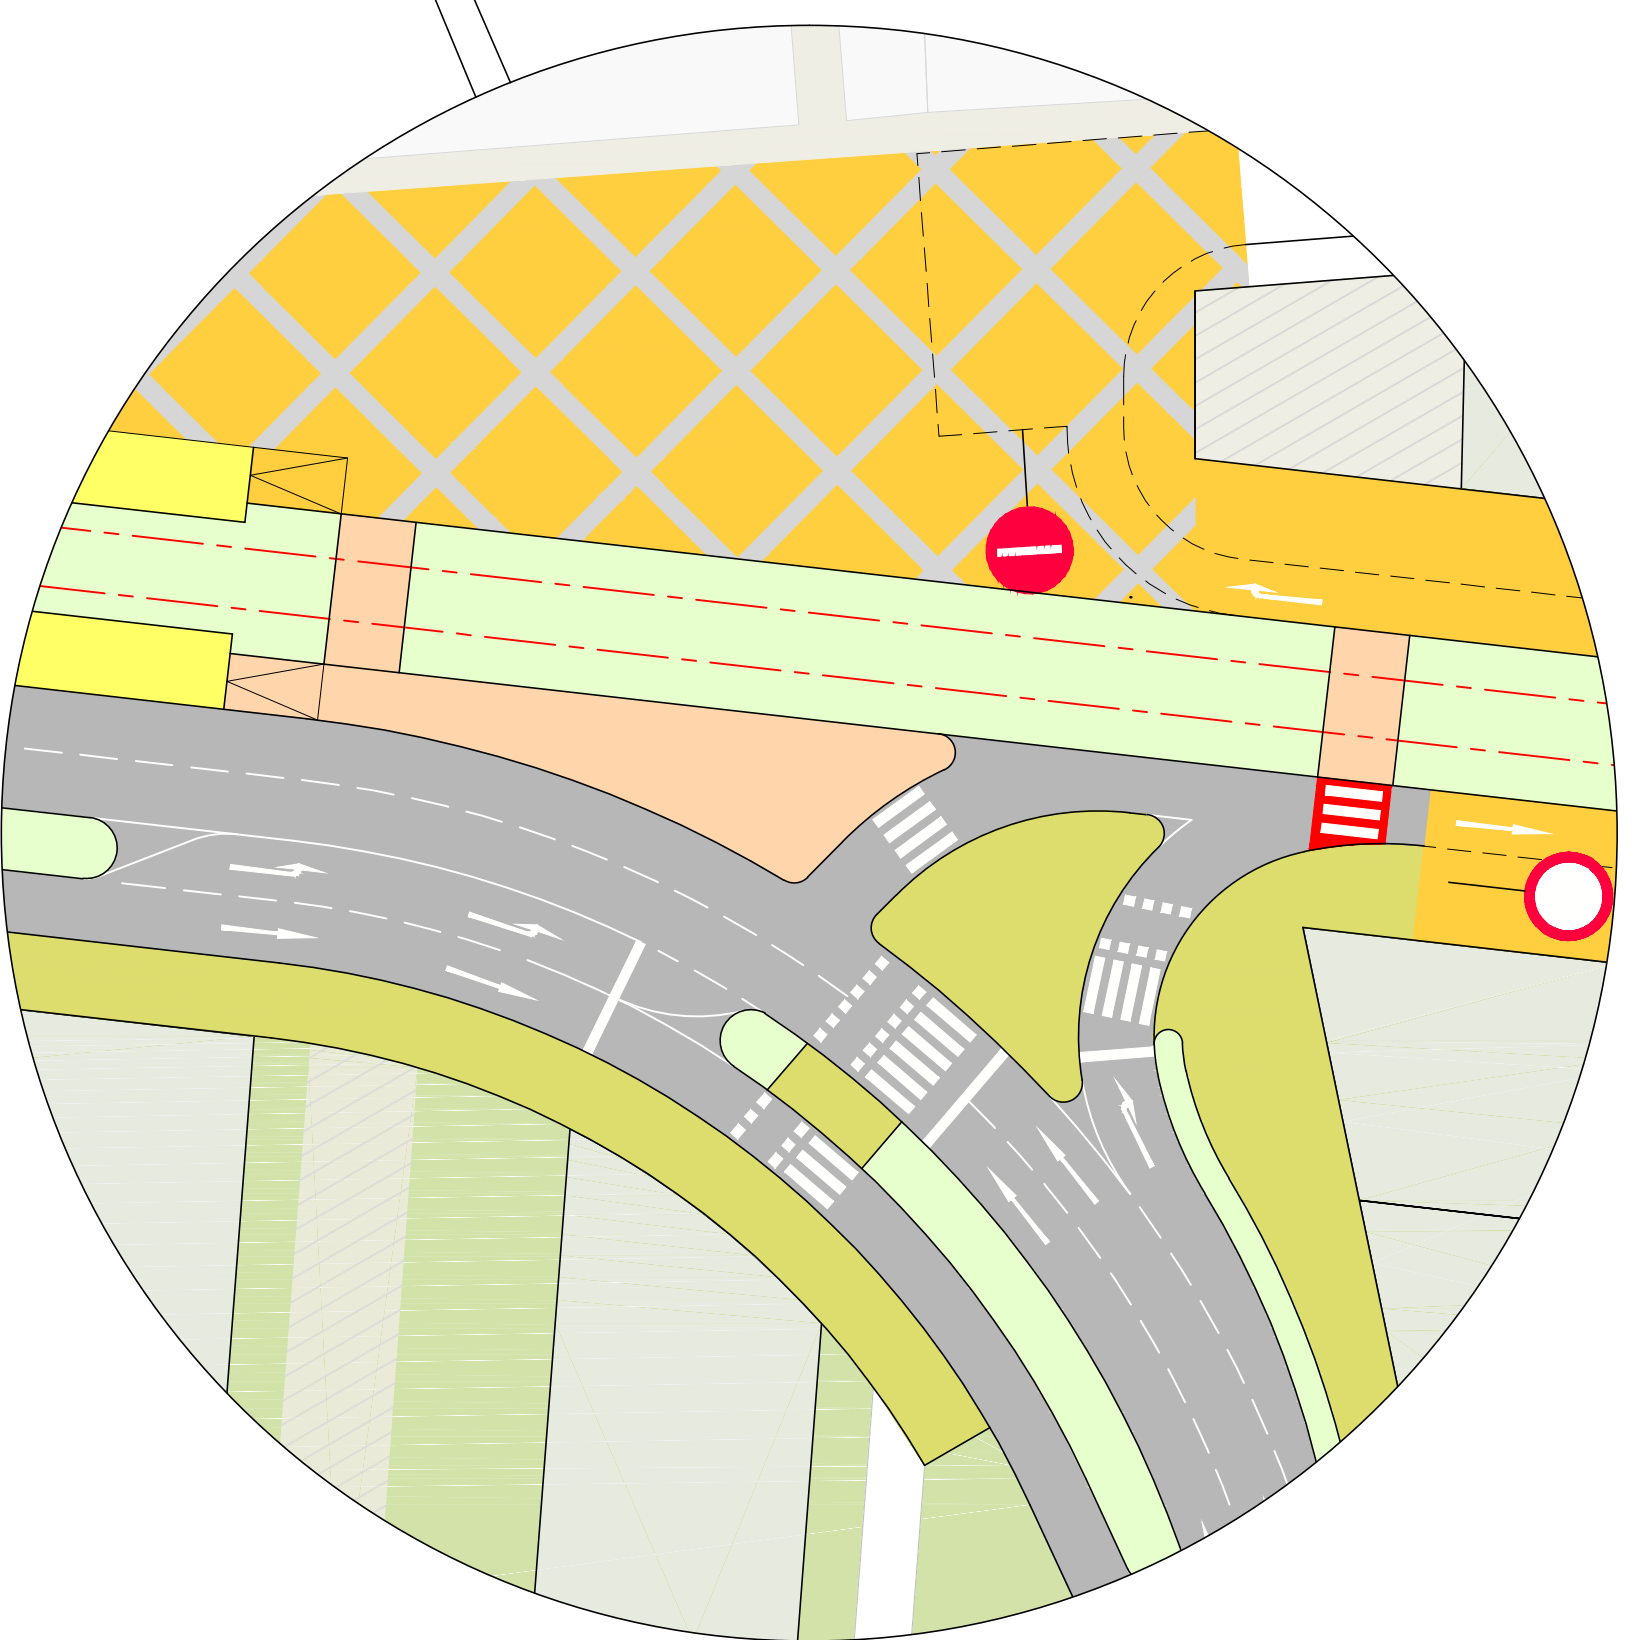
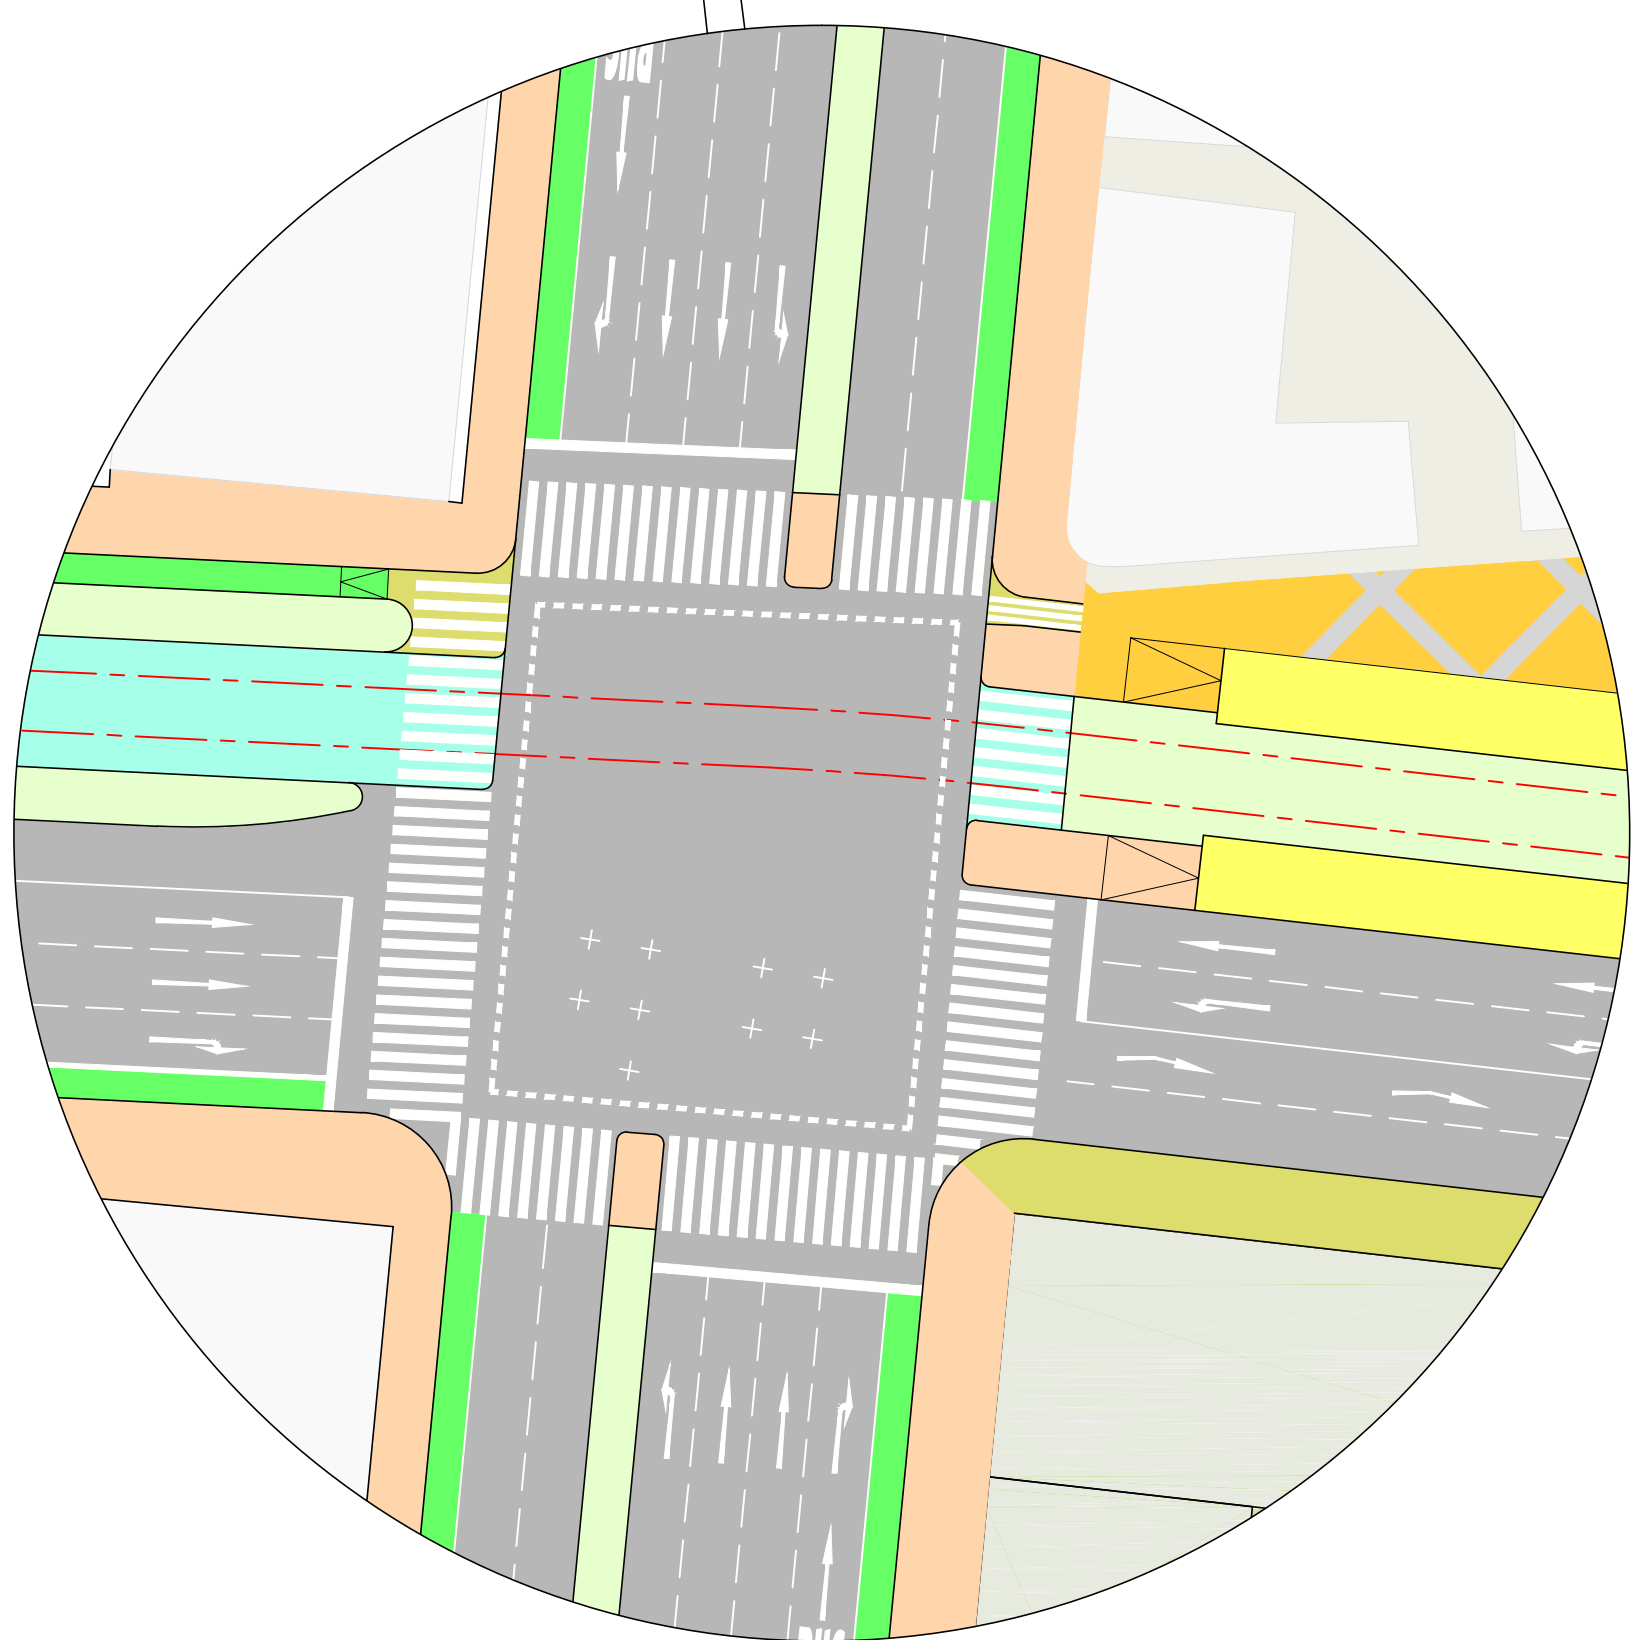
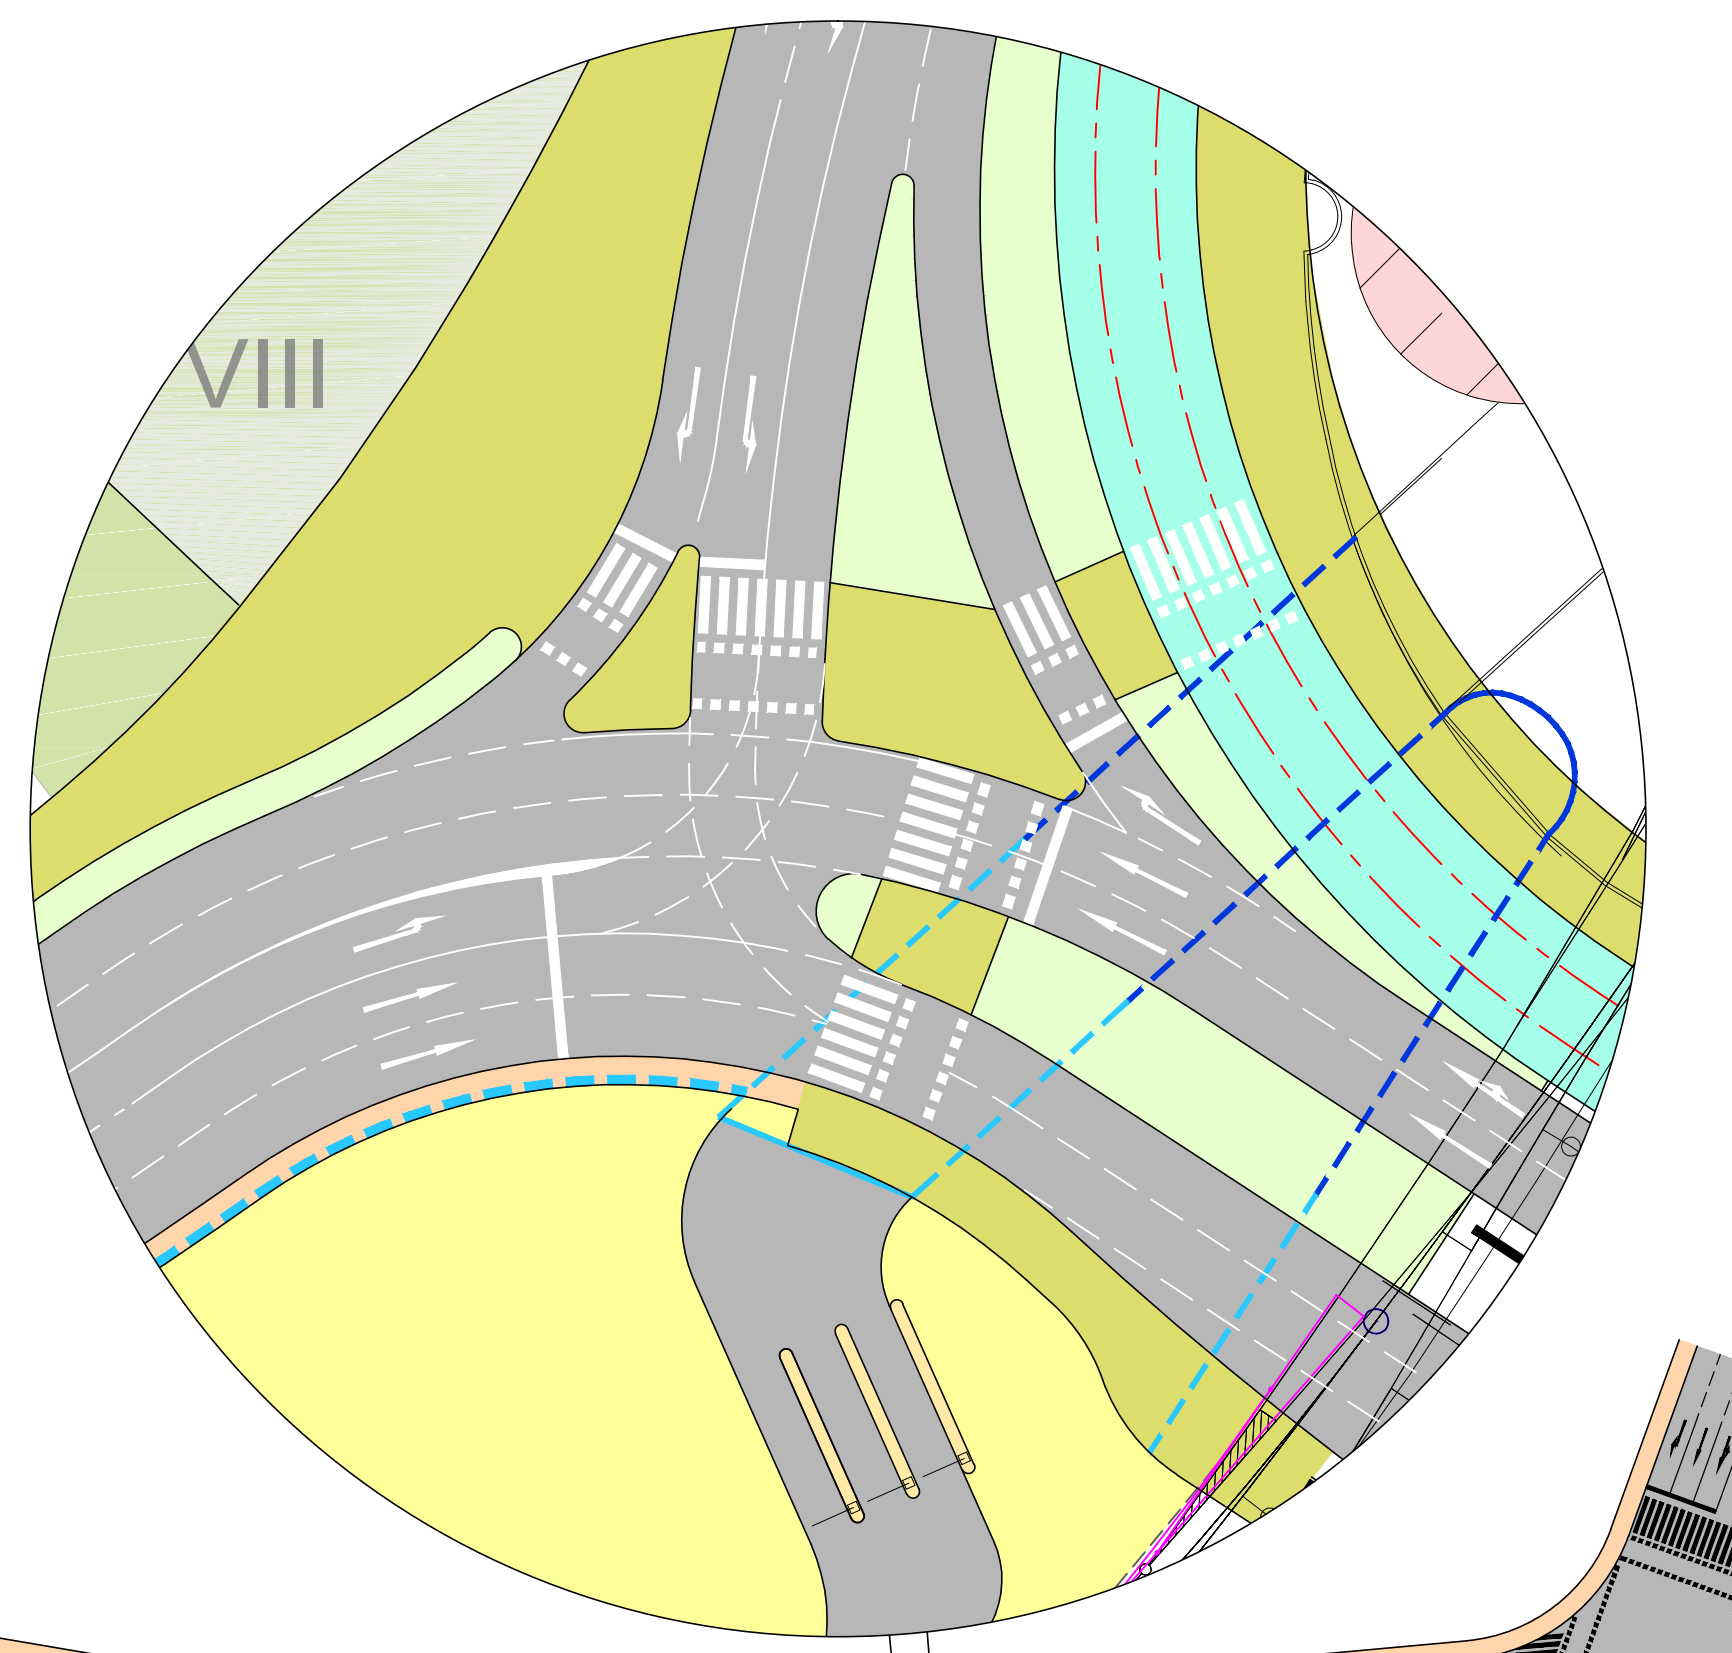


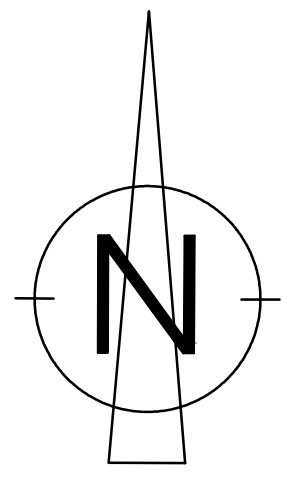

LEGENDE :

	VOIRIE (AIRE DE CIRCULATION AUTOMOBILE) V=50km/h
	VOIRIE V=30km/h
	ZONE DE RENCONTRE V=20km/h
	VOIE DE DESSERTE PRIVEE
	TROTTOIR / AIRE DE CIRCULATION PIETONNE
	PISTE / VOIE CYCLABLE
	VOIE MIXTE PIETON CYCLE
	ZONE PIETONNE (CYCLISTES AUTORISES)
	ESPACE VERT
	PLATE-FORME TRAMWAY EN SITE PROPRE
	HALTE TRAMWAY
	AIRE DE CIRCULATION INTERNE C.F.L.

MAITRE D'OUVRAGE:
GIE D'ETUDES POUR LE DEVELOPPEMENT URBAIN DE HOLLERICH

PROJET:
PLAN DIRECTEUR QUARTIER HOLLERICH

OBJET:
DEFINITION DES AIRES DE CIRCULATION

IND	DATE	DESIGNE	CONTRÔLE	VALIDE	MODIFICATIONS
G	28.03.17	P.F.	P.H.	P.H.	Projet urbain
F	21.02.17	P.F.	P.H.	P.H.	Conformité route officielle
E	03.02.17	P.F.	P.H.	P.H.	Road de desserte Sud au droit du pont de changement
D	20.01.17	P.F.	P.H.	P.H.	Road de desserte centrale
C	30.11.16	P.F.	P.H.	P.H.	Modification selon rue Joseph Heintz (V=30km/h)

	ÉCHELLE	N° FICHIER	N° PLAN	INDEX
/	26.05.16	P.F.	P.H.	P.H.
	1/1000	50g.dwg	R132533-50	G

TR ENGINEERING
ingénieurs-conseils

Tel.: (+352) 49 00 45 1
e-mail:tr-engineering.lu
86-88 rue de l'Égalité
BP 1034
L-1010 Luxembourg

NOTA : Réf. du fond de plan : 170327_Quartier de Hollerich_AS+P_FINAL.dwg