


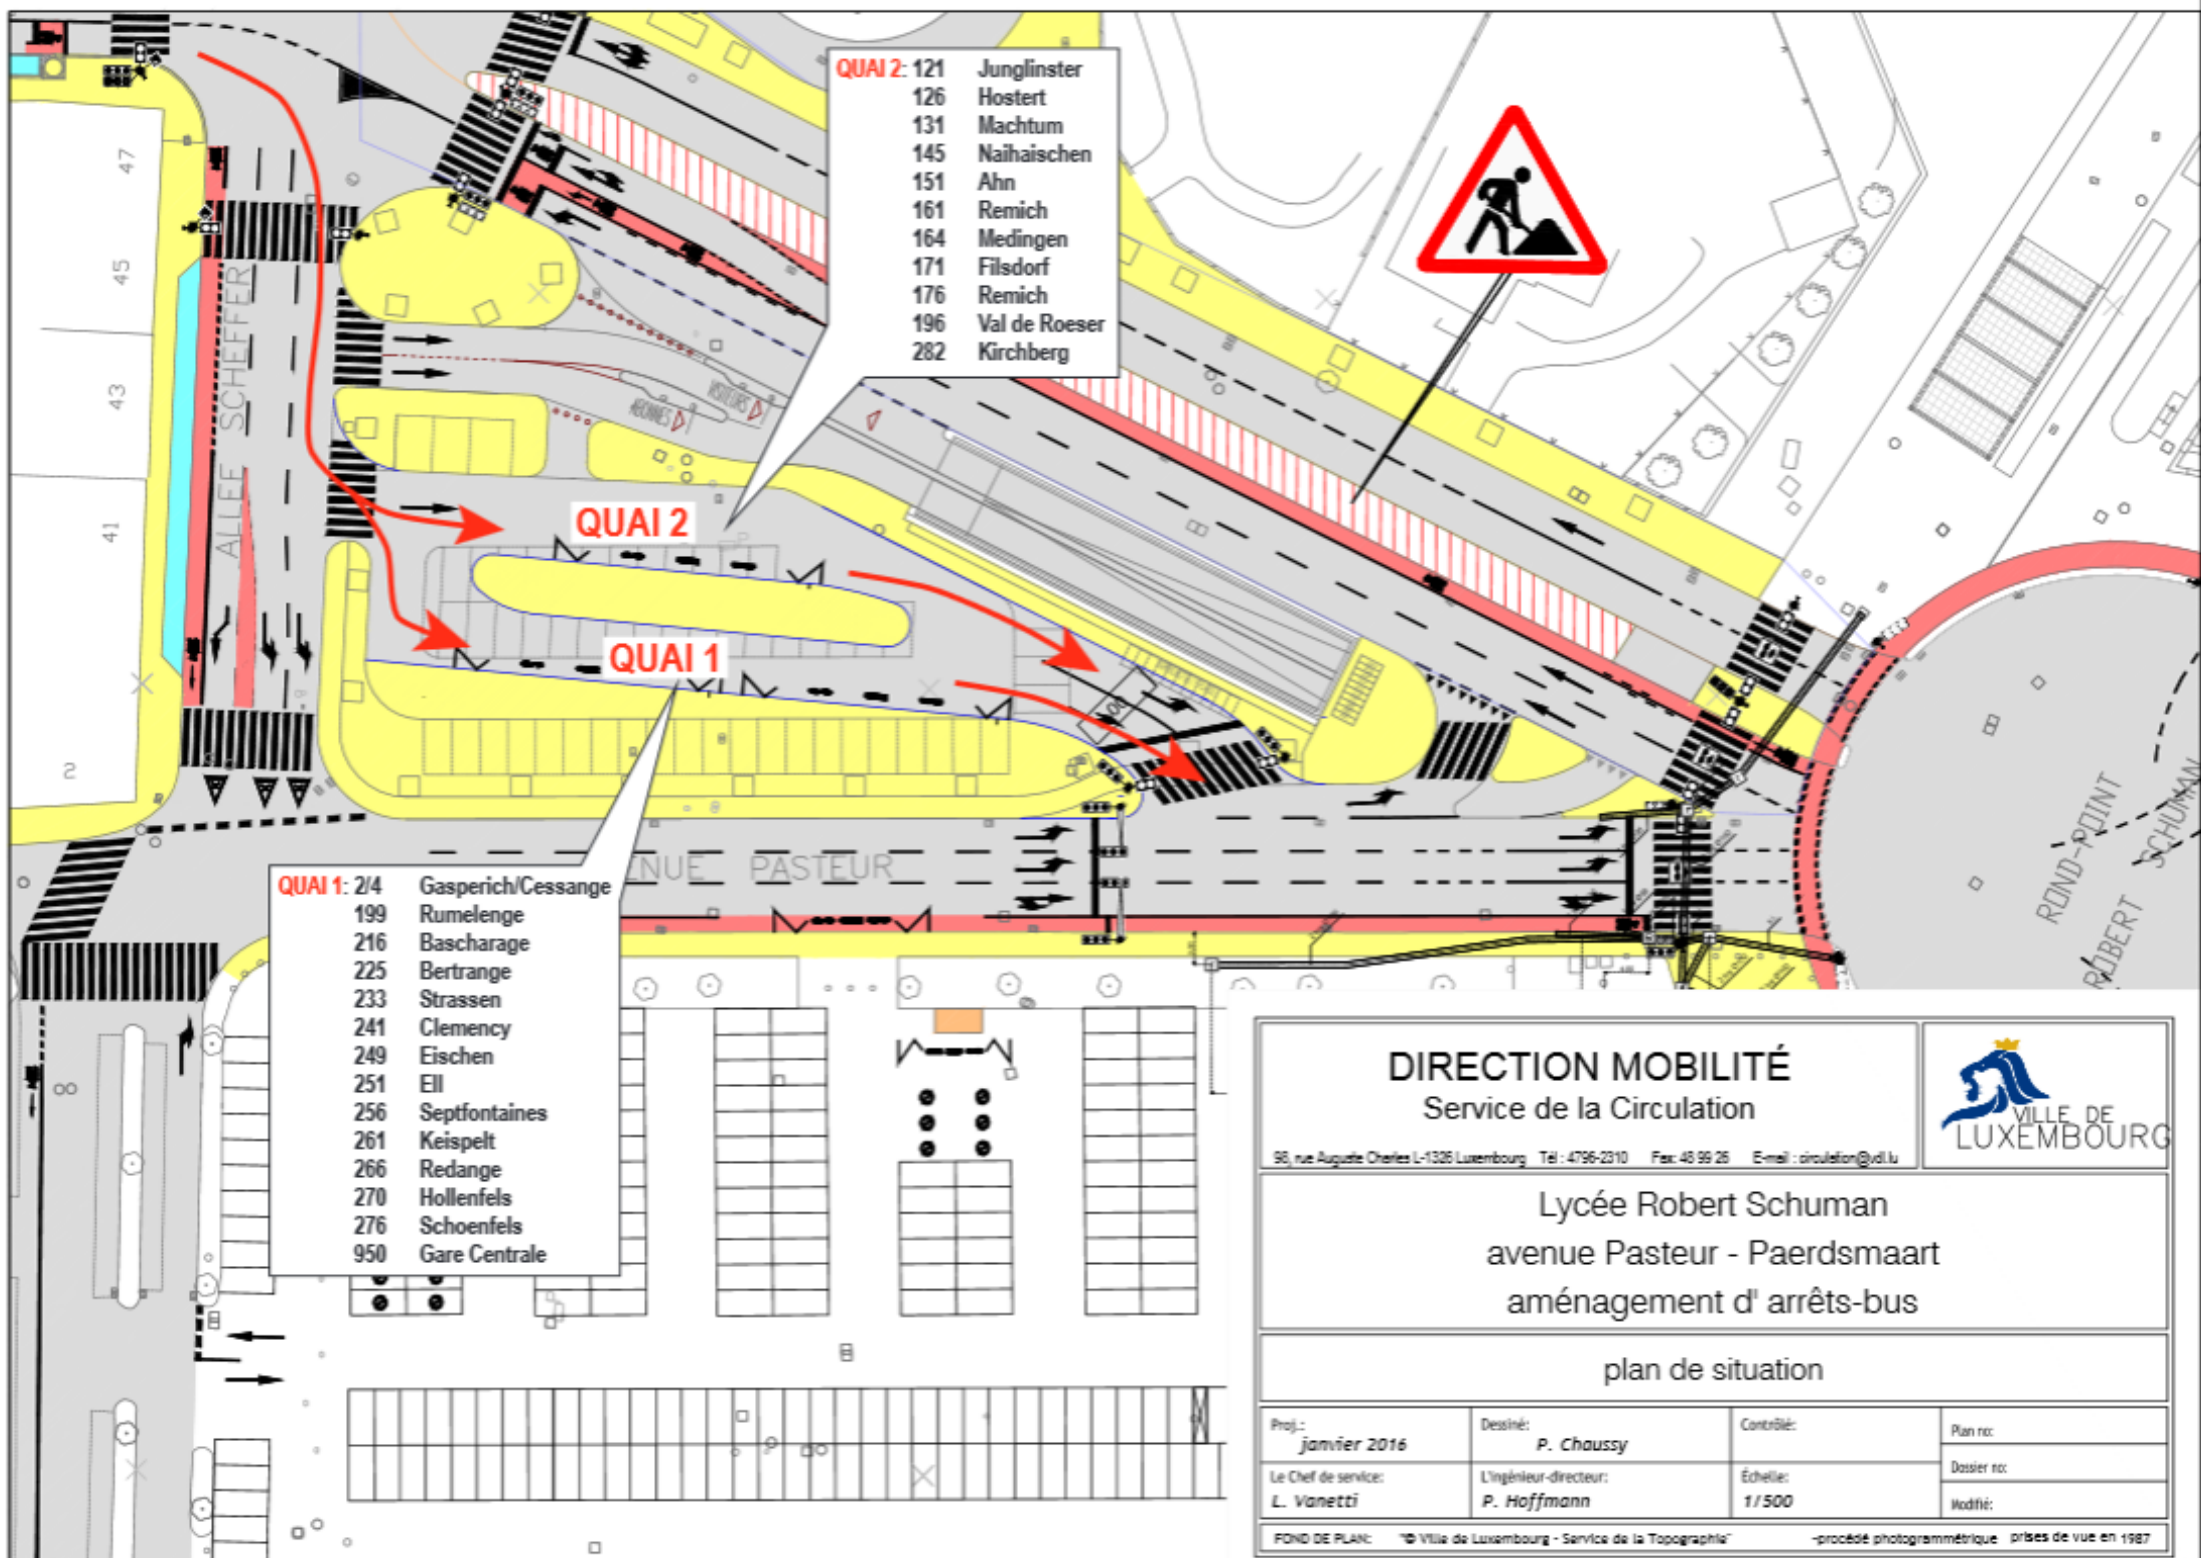

- QUAI 2:**
- 121 Junglinster
 - 126 Hostert
 - 131 Machtum
 - 145 Nailhaischen
 - 151 Ahn
 - 161 Remich
 - 164 Medingen
 - 171 Filsdorf
 - 176 Remich
 - 196 Val de Roeser
 - 282 Kirchberg

- QUAI 1:**
- 2/4 Gasperich/Cessange
 - 199 Rumelange
 - 216 Bascharage
 - 225 Bertrange
 - 233 Strassen
 - 241 Clemency
 - 249 Eischen
 - 251 Ell
 - 256 Septfontaines
 - 261 Keispelt
 - 266 Redange
 - 270 Hollenfels
 - 276 Schoenfels
 - 950 Gare Centrale

DIRECTION MOBILITÉ
Service de la Circulation



98, rue Auguste Charles L-1326 Luxembourg - Tél : 4796-2310 - Fax: 48 99 26 - E-mail : circulation@vdl.lu

Lycée Robert Schuman
avenue Pasteur - Paerdsmaat
aménagement d'arrêts-bus

plan de situation

Proj.: janvier 2016	Dessiné: P. Chaussy	Contrôlé:	Plan no:
Le Chef de service: L. Vanetti	L'ingénieur-directeur: P. Hoffmann	Échelle: 1/500	Dossier no:
			Modifié: