


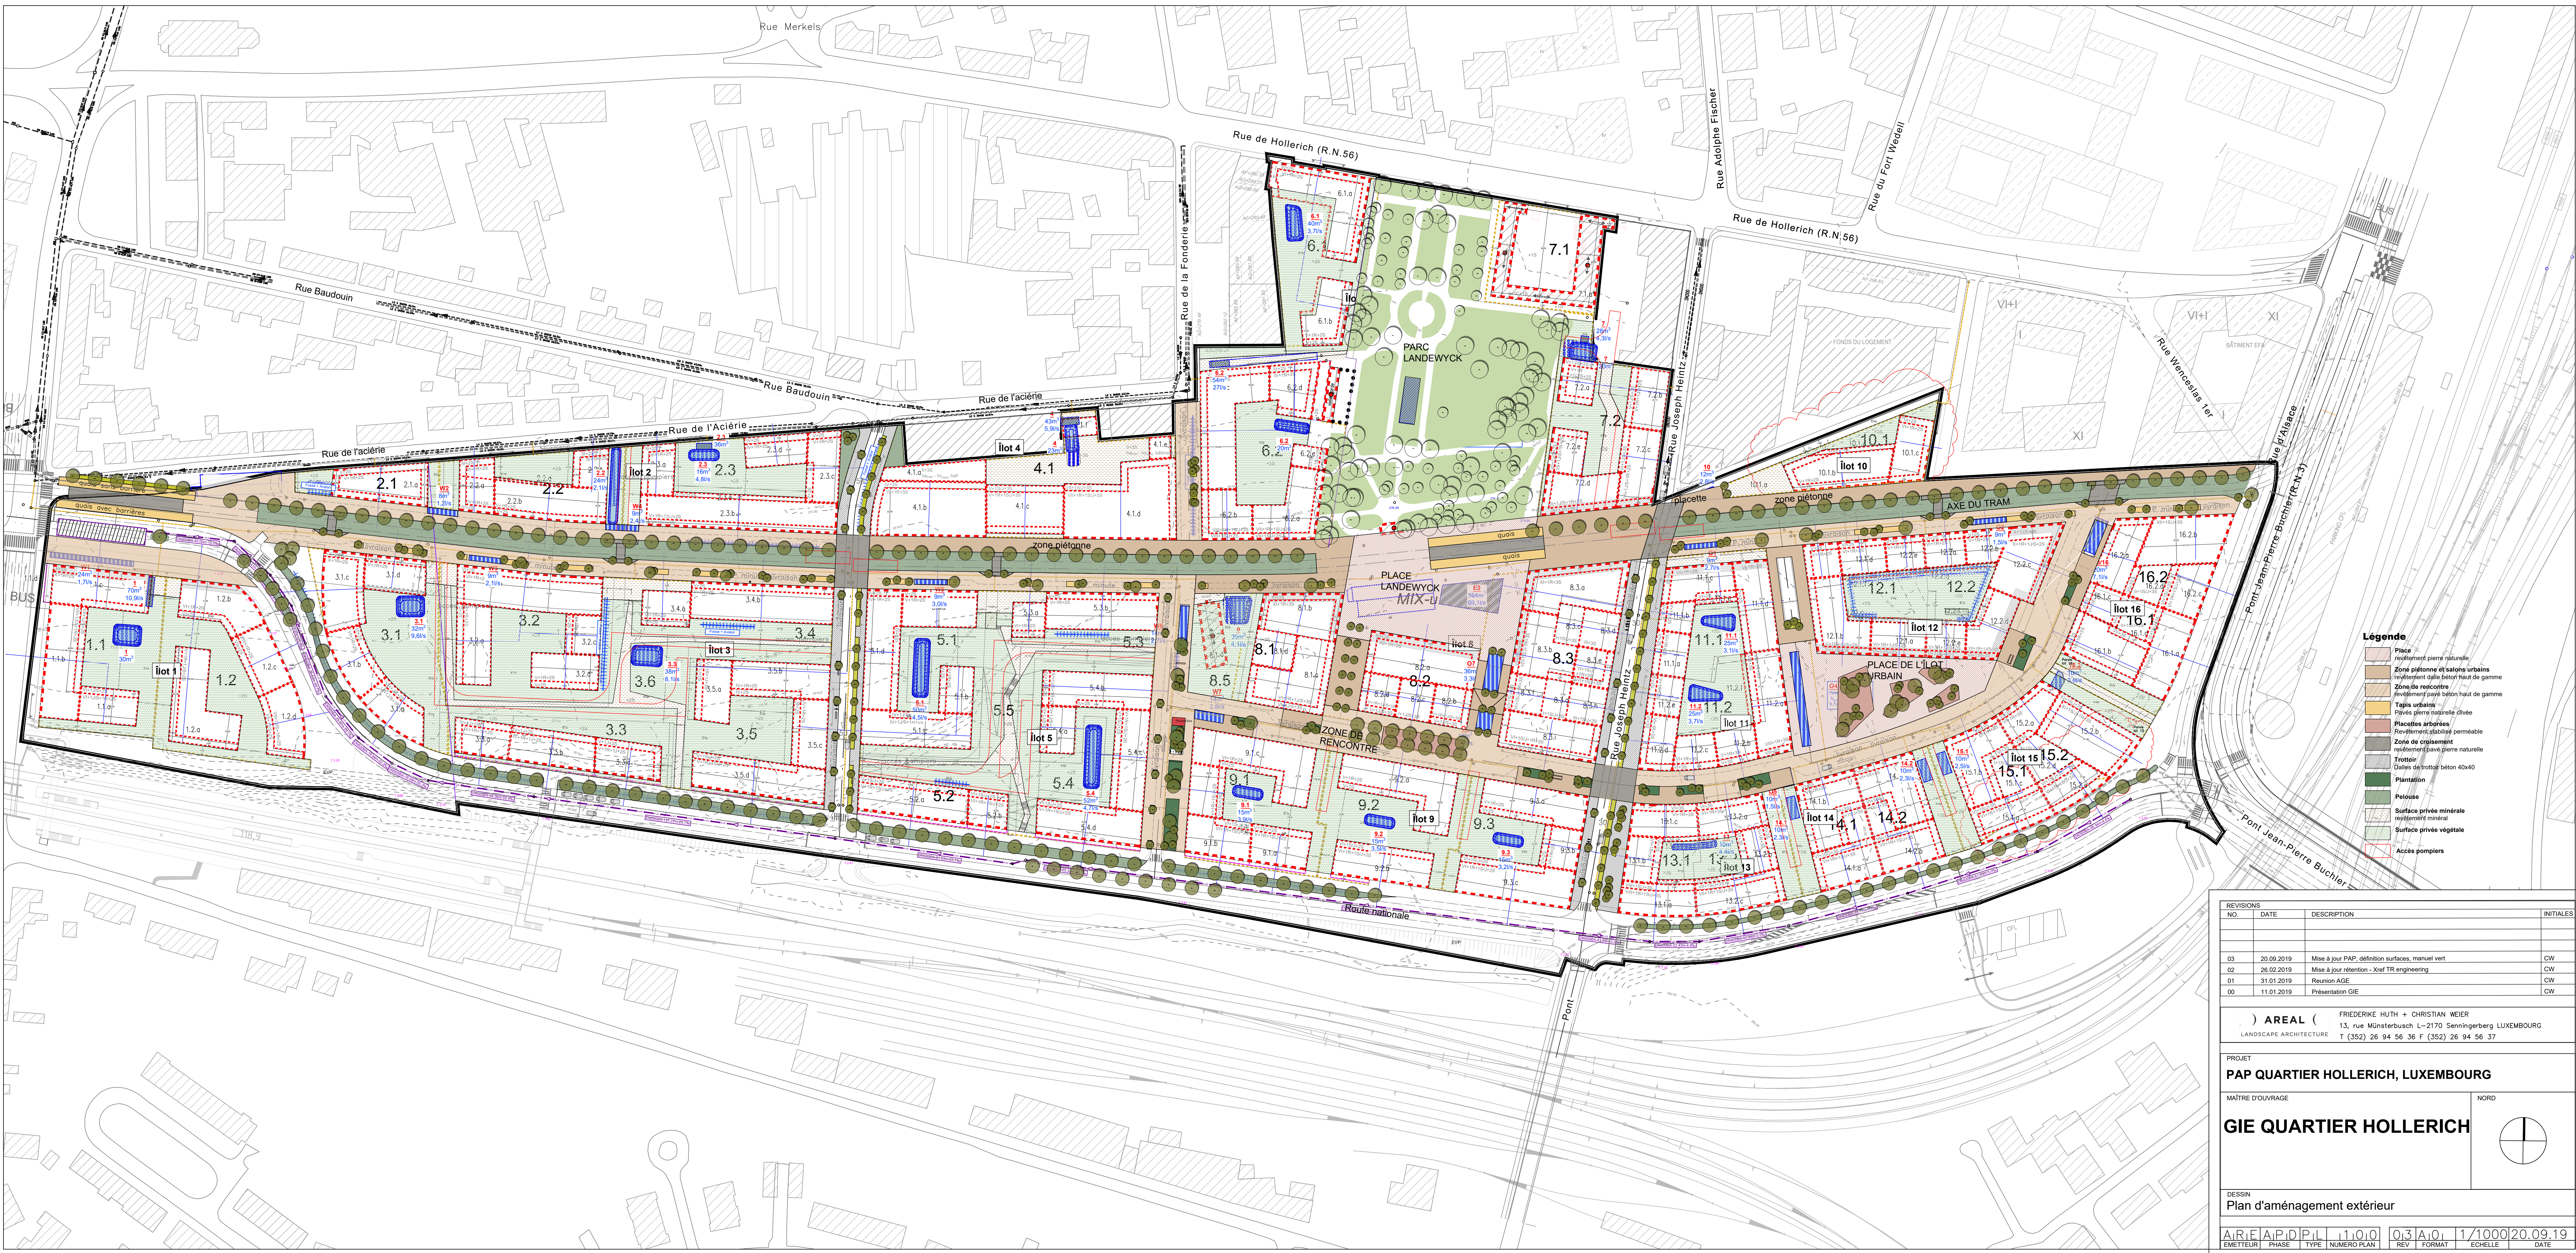

REVISIONS	NO	DATE	DESCRIPTION	INITIALES
03	20.09.2019	Mise à jour PAP, définition surfaces, manuel vert	CW	
02	26.02.2019	Mise à jour rétroaction - Xref TR engineering	CW	
01	31.01.2019	Réunion AGE	CW	
00	11.01.2019	Présentation GIE	CW	

AREAL

FRIEDRIKE, HUTH + CHRISTIAN WEIER
13, rue Münsterbusch L-2170 Gerdingenberg LUXEMBOURG
T (352) 26 94 56 36 F (352) 26 94 56 37

PROJET

PAP QUARTIER HOLLERICH, LUXEMBOURG

MAÎTRE D'OUVRAGE

GIE QUARTIER HOLLERICH

DESSIN

Plan d'aménagement extérieur

EMETTEUR

PHASE

TYPE

NUMERO PLAN

REV

FORMAT

ECHELLE

DATE

1.0.0

0.3

A1.0

1/1000

20.09.19

NORD