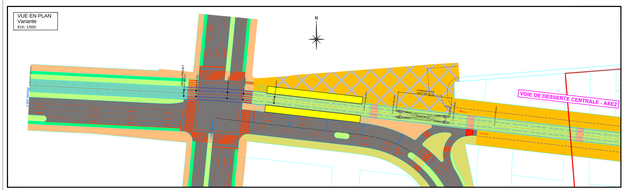

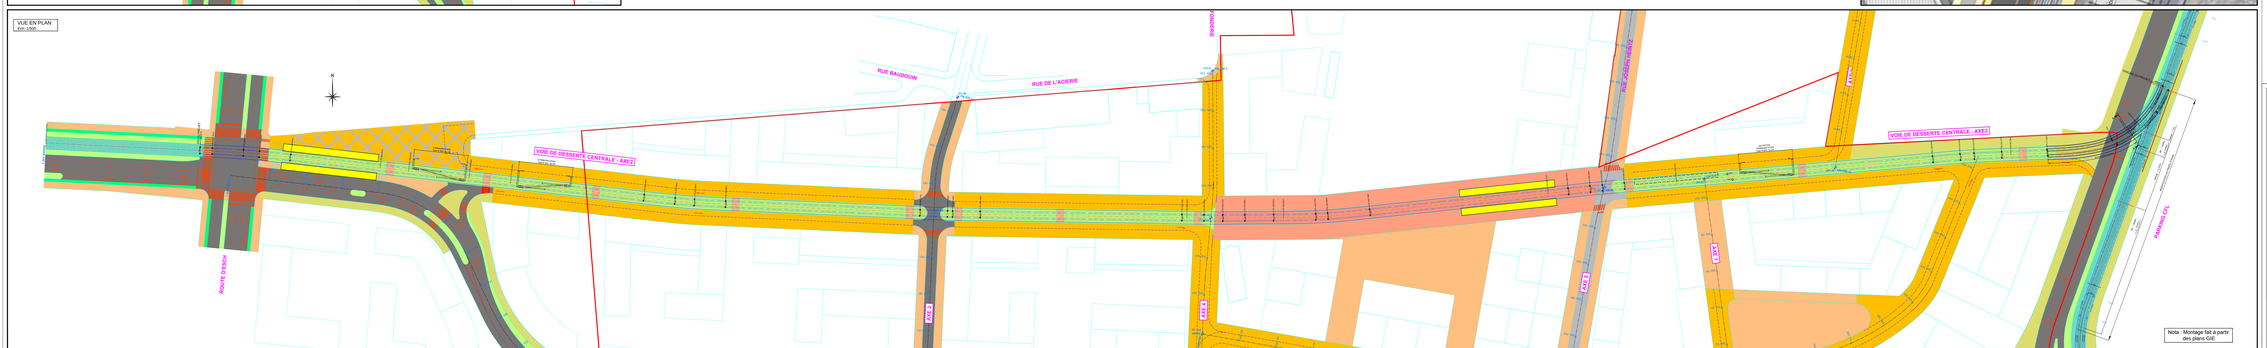

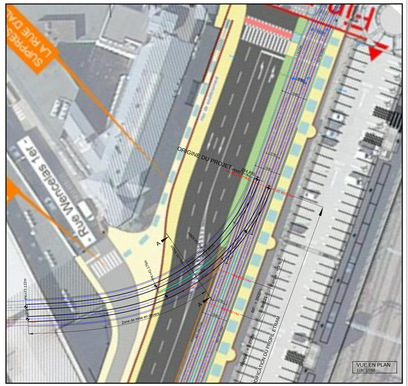
VUE EN PLAN
Ech. 1/250
RUE MERCIER ET
LA RUE DA
Gare de Hollerich
Gare de Hollerich
Voie CFL
Voie CFL
Voie CFL